


STATO DI FATTO RILEVATO (Scala 1:100)

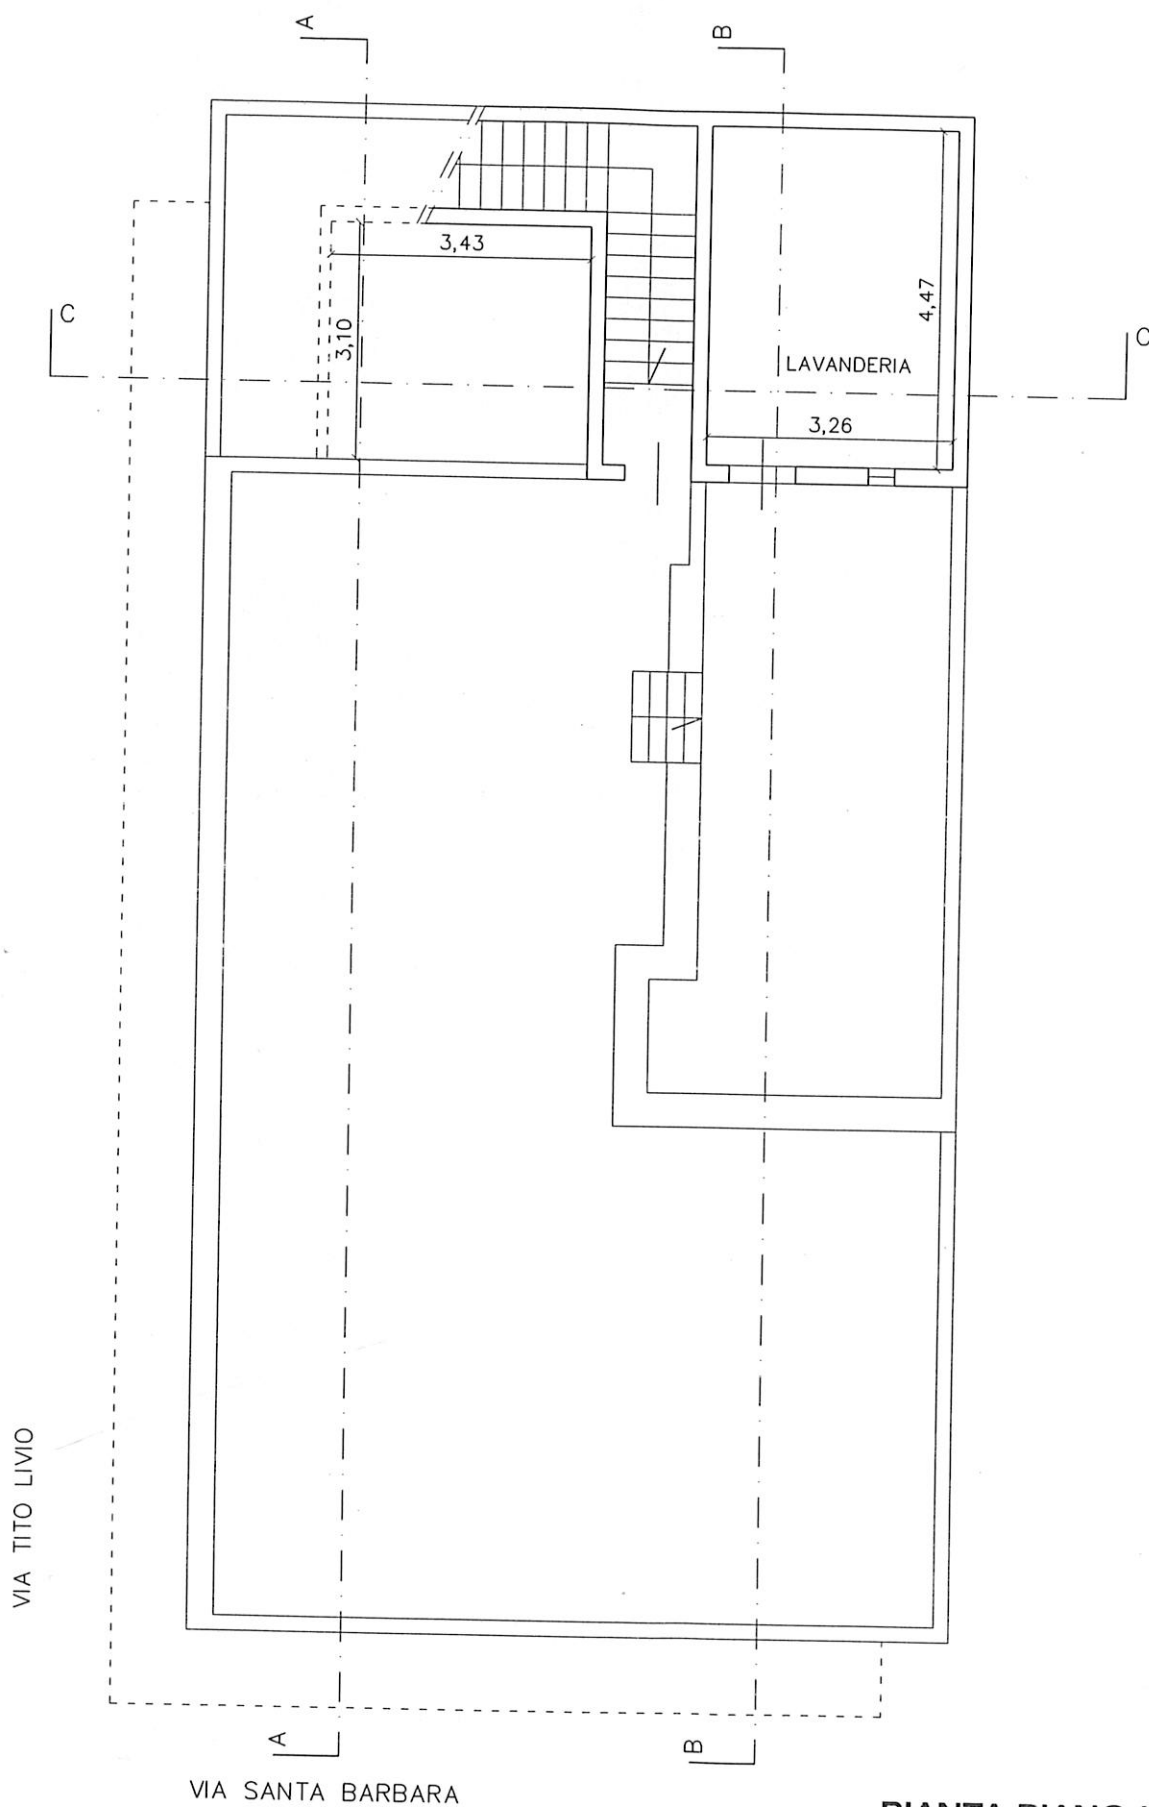

PIANTA PIANO LASTRICO SOLARE